

SIMBOLOGIA DE INSTALACION ELECTRICA

	CUADRO GENERAL DE DISTRIBUCION
	BASE DE ENCHUFE 10/16 A
	INTERRUPTOR UNIPOLAR
	PUNTO DE LUZ TECHO (A- iluminación con sensor)
	TIRA DE LED
	LUMINARIA EMERGENCIA/SEÑALIZACION (INCANDESCENCIA/FLUORESCENCIA)
INCENDIOS	
	LUMINARIA SEÑALIZACION SALIDA
	EXTINTOR DE 6 KG DE POLVO ABC-21A-113B
	LUMINARIA EMERGENCIA/SEÑALIZACION (INCANDESCENCIA/FLUORESCENCIA)
	LUMINARIA SEÑALIZACION SALIDA

SANEAMIENTO

	TUBERIA PVC PENDIENTE 2%
	BOTE SIFÓNICO.
	BAJANTE EXISTENTE.
	RED AGUAS POR TECHO SOTANO 2%

FONTANERIA

	TUBERIA DE AGUA FRIA
	LLAVE DE PASO.
	GRIFO DE AGUA FRÍA


proyecto: ACONDICIONAMIENTO Y ADECUACIÓN INTERIOR DEL LOCAL
 destino: OFICINA
 patrocinador: CÁMARA DE COMERCIO, INDUSTRIA, SERV. E NAV. DE PONTEVEDRA, VIGO, VILAGARCÍA DE AROSA
 ubicación: C/ RUA FARINA FERREÑO Nº6. VILLAGARCÍA DE AROSA SECCIÓN A-A', B-B'

Benito Mirón
 ARQUITECTO

PROJECT CONCEPT **EXCHANGER**
 Coag: 4818
 benito mirón malvar

ESCALA: 1/50
 Octubre 2023
08


Este documento es propiedad de BENITO MIRÓN MALVAR. Queda prohibida su reproducción o uso total o parcial, sin autorización expresa por escrito, según dispone la legislación vigente.

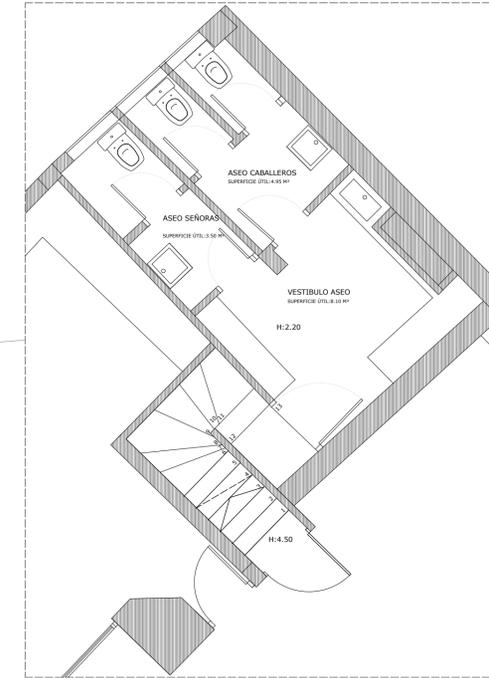


PLANTA 1º REFORMADA



proyecto: oficina: patrocinado: ubicación:	ACONDICIONAMIENTO Y ADECUACIÓN INTERIOR DEL LOCAL OFICINA CÁMARA DE COMERCIO, INDUSTRIA, SERV. E NAV. DE PONTEVEDRA, VIGO, VILAGARCÍA DE AROUSA C/ROSALÍA DE CASTRO-BAJO, Nº54.PONTEVEDRA.	Planta ESTADO REFORMADO OCTUBRE 2023
Benito Mirón ARQUITECTO	PROJECT CONCEPT Coog: 4818 benito mirón malvar	ESCALA: 1/50 04

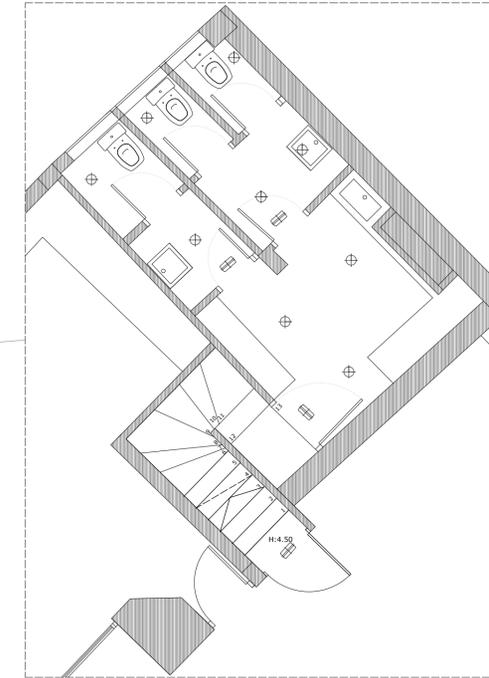

PLANTA 1º REFORMADA

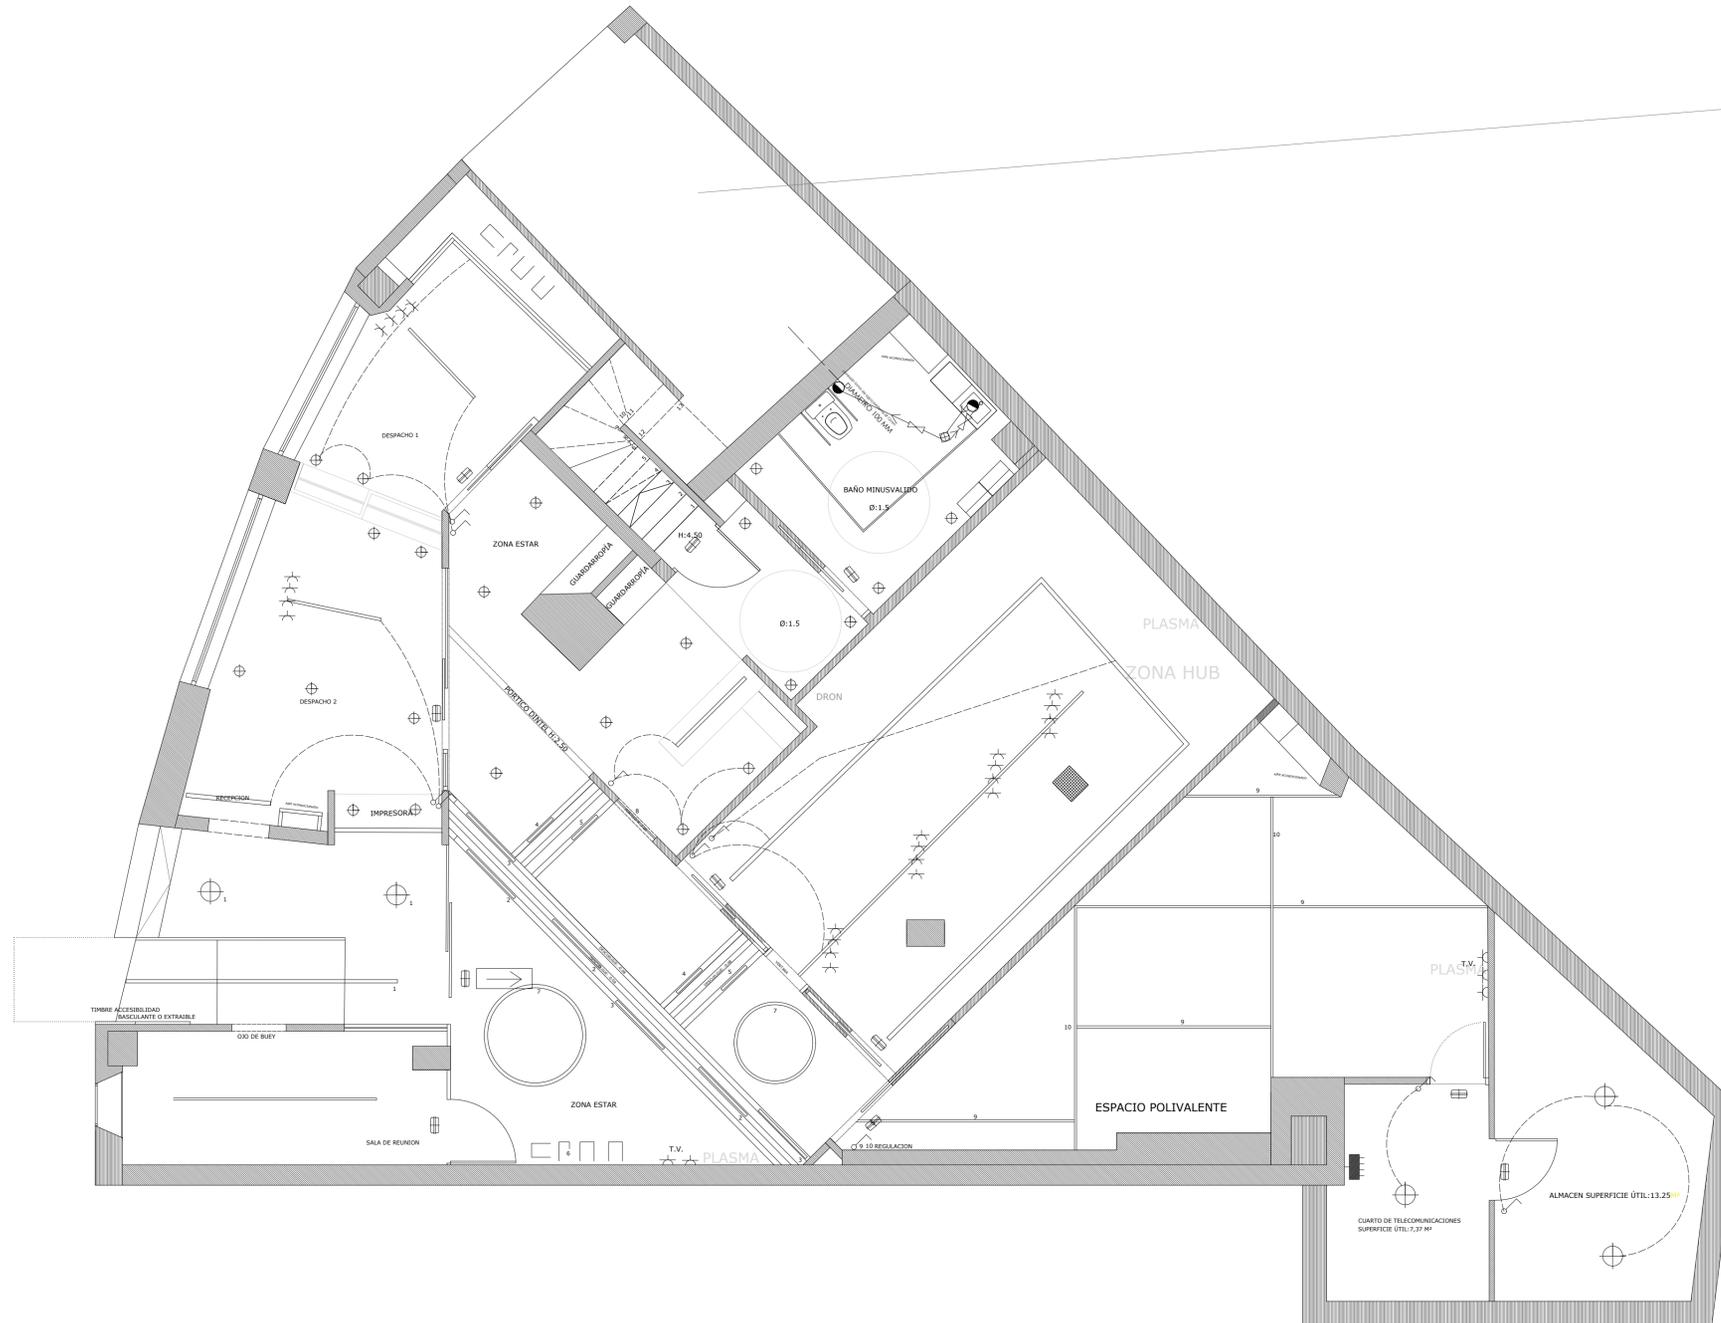

SIMBOLOGIA DE INSTALACION ELECTRICA

	CUADRO GENERAL DE DISTRIBUCION
	BASE DE ENCHUFE 10/16 A
	INTERRUPTOR UNIPOLAR
	PUNTO DE LUZ TECHO
	TIRA DE LED
	LUMINARIA EMERGENCIA/SEÑALIZACION (INCANDESCENCIA/FLUORESCENCIA)
INCENDIOS	
	LUMINARIA SEÑALIZACION SALIDA
	EXTINTOR DE 6 KG DE POLVO ABC-21A-113B
	LUMINARIA EMERGENCIA/SEÑALIZACION (INCANDESCENCIA/FLUORESCENCIA)
	LUMINARIA SEÑALIZACION SALIDA
SANEAMIENTO	
	TUBERIA PVC PENDIENTE 2%
	BOTE SIFÓNICO.
	BAJANTE EXISTENTE.
	RED AGUAS POR TECHO SOTANO 2%
FONTANERIA	
	TUBERIA DE AGUA FRIA
	LLAVE DE PASO.
	GRIFO DE AGUA FRÍA

proyecto: ACONDICIONAMIENTO Y ADECUACIÓN INTERIOR DEL LOCAL
 cliente: OFICINA
 perfeccionado: CÁMARA DE COMERCIO, INDUSTRIA, SERV. E NAV. DE PONTEVEDRA, VIGO, VILAGARCÍA DE AROUSA
 ubicación: C/ROSALÍA DE CASTRO-BAJO, Nº54.PONTEVEDRA. PLANO. ELECTRIC.INCENDIOS. SANEAMIENTO
 fecha: OCTUBRE 2023

Benito Mirón
 ARQUITECTO

PROJECT CONCEPT
 Coogi, 4818 benito mirón malvar

ESCALA: 1:150
08

MEMORIA MOBILIARIO:

Sillas giratorias:



Mesas oficina.



Sillas Confidente para espacio de acogida empresas HUB.



MESA multipuesto - ESPACIO EMPRESAS ALOJADAS HUB. PUNTOS DE TRABAJO



Sillas espacio polivalente/formación



Sala de Reuniones



Área común



Mesa auxiliar



Biombos separadores de espacios







OTROS ELEMENTOS DECORATIVOS

Iluminación

Luminaria SUSPENDIDA

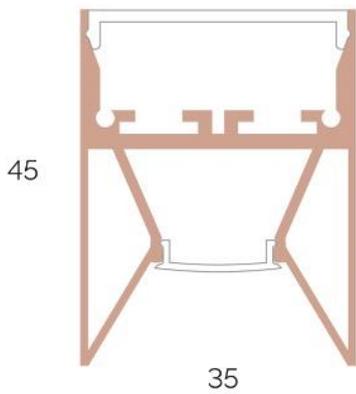

Perfil metálico iluminaria

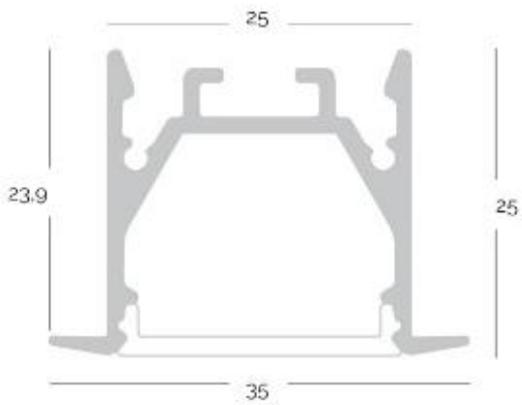

luminaria curva



Foco Empotrable



Perfil y Neón para diseño logotipo marca Cámara- Recibidor



Perfil metálico de soporte para iluminación

Estructura de soporte para perfiles de dimensiones de barras de 6 metros de largo con una sección de 40 x80 mm.

Acabado negro mate.

Panel fonoabsorbente decorativo.



MICROONDAS



NEVERA

